

ΕΦΗΜΕΡΙΣ ΤΗΣ ΚΥΒΕΡΝΗΣΕΩΣ
ΤΗΣ ΕΛΛΗΝΙΚΗΣ ΔΗΜΟΚΡΑΤΙΑΣ

ΑΘΗΝΑ 25 ΙΟΥΛΙΟΥ 1983 | ΤΕΥΧΟΣ ΤΕΤΑΡΤΟ | ΑΡΙΘΜΟΣ ΦΥΛΛΟΥ 322

ΠΕΡΙΕΧΟΜΕΝΑ

ΑΠΑΛΛΟΤΡΙΩΣΕΙΣ

ΑΠΟΦΑΣΕΙΣ

ΑΠΑΛΛΟΤΡΙΩΣΕΙΣ

ΑΠΟΦΑΣΕΙΣ

Αριθ. Δ.2439/1470 (1)

Μερική ανάκληση της απαλλοτρίωσης που κηρύχθηκε με τη Δ. 14003/9019/21.12.1967 (ΦΕΚ 3/13.1.68 τ. Δ') κοινή υπουργική απόφαση.

ΟΙ ΥΠΟΥΡΓΟΙ
ΔΗΜΟΣΙΩΝ ΕΡΓΩΝ ΚΑΙ ΟΙΚΟΝΟΜΙΚΩΝ

Έχοντας υπόψη:

1. Τις διατάξεις του άρθρου 2α του κωδικοποιημένου Α.Ν. 1731/1939 «περί αναγκαστικών απαλλοτριώσεων».

2. Τη Δ.14003/9019/21.12.1967 (ΦΕΚ 3/13.1.1968 τ. Δ') κοινή υπουργική απόφαση με την οποία κηρύχθηκε αναγκαστική απαλλοτρίωση ακινήτων, για την κατασκευή της εθνικής οδού Πλατάνου — Χανίων — Ηρακλείου — Σητείας κλπ.

3. Τα 8513/16.3.1081 και 3207/24.2.1981 αντίγραφα τριπλοτύπων εισπράξεως του Δημοσίου Ταμείου Κορυδαλλού και το 18455/7.4.1981 αντίγραφο τριπλοτύπου εισπράξεως του Δημοσίου Ταμείου Λαμίας, από τα οποία προκύπτει ότι τα ποσά των αποζημιώσεων που καθορίστηκαν με την Δ.4411/3348/23.8.1980 απόφαση του Υπουργού Οικονομικών, επιστράφηκαν εμπρόθεσμα στο Δημόσιο από τους Αικατερίνη Ε. Τζαννιδάκη, Μιχαήλ Ηλία Ελέζη και Νίκη Ηλ. Ελέζη.

4. Το 1941626/28.2.1983 διπλότυπο είσπραξης του Δημοσίου Ταμείου Νικαίας από το οποίο προκύπτει ότι η αποζημίωση που καθορίστηκε με την Ε.7032/1558/3.6.1982 απόφαση του Υπουργού Οικονομικών επιστράφηκε εμπρόθεσμα στο Δημόσιο.

5. Το 20432/4.6.1981 αντίγραφο τριπλότυπου είσπραξης και το 1941625/28.2.1983 διπλότυπο είσπραξης του Δημοσίου Ταμείου Νικαίας από τα οποία προκύπτει ότι τα ποσά των αποζημιώσεων που καθορίστηκαν με τις Δ.4411/3348/23.8.1980 και Ν. 4906/1622/3.6.1982 αποφάσεις του Υπουργού Οικονομικών επιστράφηκαν εμπρόθεσμα στο Δημόσιο από το Σωτήριο Ηλ. Ελέζη.

6. Την 11355/12.7.1082 (ΦΕΚ 474/13.7.1982 τ. Β') κοινή απόφαση του Πρωθυπουργού και του Υπουργού Οικονομικών σχετικά με την ανάθεση αρμοδιοτήτων στους Υφυπουργούς Οικονομικών, αποφασίζουμε:

Ανακαλούμε μερικά την αναγκαστική απαλλοτρίωση που κηρύχθηκε με τη Δ.14003/9019/21.12.1967 (ΦΕΚ 3/13.1.1968 τ. Δ') κοινή Υπουργική απόφαση και συγκεκριμένα μόνο για έκταση 640 μ2 που φέρεται με αριθμό κτηματολογίου 155 στο από 22.1.1980 απόσπασμα κτηματολογικού διαγράμματος της μηχανικού Ευρ. Μενεγάκη και στον αντίστοιχο κτηματολογικό πίνακα που έχουν θεωρηθεί στις 22.1.1980 από τον προϊστάμενο της 2ης ΔΕΚΕ Ηρακλείου Γ. Πρατικάκη, γιατί η έκταση αυτή δεν πρόκειται να χρησιμοποιηθεί για το σκοπό που απαλλοτριώθηκε.

Η απόφαση αυτή να δημοσιευθεί στην Εφημερίδα της Κυβερνήσεως.

Αθήνα, 16 Ιουνίου 1983

ΟΙ ΥΠΟΥΡΓΟΙ

ΔΗΜΟΣΙΩΝ ΕΡΓΩΝ
ΑΠ. - ΑΘ. ΤΣΟΧΑΤΖΟΠΟΥΛΟΣ

ΥΦΥΠΟΥΡΓΟΣ ΟΙΚΟΝΟΜΙΚΩΝ
ΠΑΝΑΓ. ΡΟΥΜΕΛΙΩΤΗΣ

Αριθ. ΑΞ—3171 (2)

Κήρυξη ως αναδασωτέας εκτάσεως 456 στρεμμάτων στή θέση «Ρουσάλια - Κουρούπι» Κοινοτήτων Λευκακίων - Πυργιωτίκων τοῦ Νομοῦ 'Αργολίδας.

Ο ΝΟΜΑΡΧΗΣ ΑΡΓΟΛΙΔΟΣ

Έχοντας ὑπόψη :

1. Τὶς περὶ διοικητικῆς ἀποκεντρώσεως διατάξεις.
2. Τὶς διατάξεις τοῦ ἄρθρου 117 καὶ 3 τοῦ Συντάγματος.
3. Τὶς διατάξεις τοῦ Ν. 998/1979 «περὶ προστασίας τῶν δασῶν καὶ τῶν δασικῶν ἐν γένει ἐκτάσεων τῆς Χώρας» καὶ συγκεκριμένα:

α) τοῦ ἄρθρου 41 παρ. 1
β) τοῦ ἄρθρου 38 παρ. 1

4. Τὶς διαταγὲς τοῦ Ὑπουργείου Γεωργίας :

α) 160417/1180/8.7.80
β) 182447/3049/24.9.80

5. Τὴν Δ.Υ./7.9.82 πρόταση τοῦ Δασολόγου Κων/νου Κραββαρίτη περὶ κηρύξεως ἀναδασωτέας τῆς ἀναφερομένης στὸ θέμα ἐκτάσεως, ἀποφασίζουμε :

Κηρύσσουμε ἀναδασωτέα, μὲ σκοπὸ τὴν προστασία γιὰ τὴν ἐπαναδημιουργία τῆς δασικῆς βλάστησης ποὺ καταστράφηκε ἀπὸ πυρκαγιὰ στὶς 1.8.82 τὴν Δημόσια δασικὴ ἔκταση ποὺ καλυπτόταν ἀπὸ ἀείφυλλα-πλατύφυλλα ἐμβαδοῦ τετρακοσίων πενήντα ἕξι (456) στρεμμάτων ποὺ βρίσκεται στὶς θέσεις «Ρουσάλια - Κουρούπι» τῶν Κοινοτήτων Λευκακίων - Πυργιωτίκων καὶ προσδιορίζεται ἀπὸ τὰ στοιχεῖα Α,Β,Γ,Δ, Ε,Ζ,Η,Θ,Ι,Α ὅπως φαίνονται στὸ συνημμένο διάγραμμα, τὸ ὁποῖο ἀποτελεῖ ἀναπόσπαστο μέρος τῆς ἀποφάσεως αὐτῆς καὶ ἔχει ὅρια :

'Ανατολικά : 'Αγροκτήματα
Δυτικά : 'Αγροκτήματα καὶ Δημόσια δασικὴ ἔκταση
Βόρεια : 'Αγροκτήματα καὶ Δημόσια δασικὴ ἔκταση
Νότια : 'Αγροκτήματα καὶ Δημόσια δασικὴ ἔκταση

Ἡ ἀναδάσωση τῆς ἔκτασης ποὺ κάηκε θὰ πραγματοποιηθεῖ μὲ φυσικὴ ἀναγέννηση.

Ἡ ἀπόφαση αὐτὴ νὰ δημοσιευθεῖ στὴν 'Εφημερίδα τῆς Κυβερνήσεως.

Ναύπλιο 8 Σεπτεμβρίου 1982

Ὁ Νομάρχης
ΕΥΘ. ΜΑΣΣΑΡΑΣ

ΔΙΑΓΡΑΜΜΑ

Αναδασωτέας έκτασης στη θέση «Γούργα-λα-Κουρούπι» περιοχής Κοινοτήτων Λευκακίων-Πυργιωτίκων Αργολίδας.

ΚΛΙΜΑΚΑ 1:20000




Η αναδασωτέα Δημόσια δασική έκταση εμβ. 456,000 στρεμ. που τάμνει.

Ναύπλιο 6-8-82
Ο συντάξας

Κων/νος Κραβαρίτης
Δασολόγος


Ανήκει στην ΑΣ. 6171/8-9-82 απόφαση του κ. Νομάρχη Αργολίδας.

ΘΕΩΡΕΙΤΑΙ

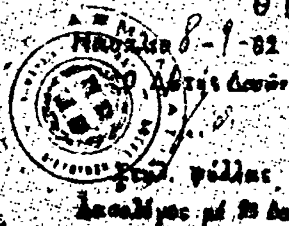

Ναύπλιο 8-9-82
Ο Δ/ντής Δασών

... Ψύλλας
Δασολόγος με Β' βαθμό

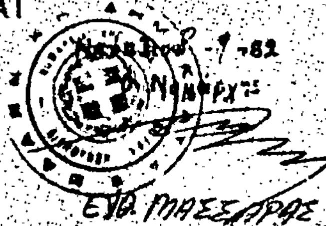

Ναύπλιο 8-9-82
Ο Νομάρχης

ΕΥΘ. ΜΑΣΣΑΡΑΣ

Αριθ. 1714 (3)

Κήρυξη ώς άναδασωτέας εκτάσεως, 1,570 στρεμμάτων, στή θέση «Γράβα» περιοχής τής Κοινότητας Ριζών Μαντινείας τοΰ Νομοΰ 'Αρκαδίας.

Ο ΝΟΜΑΡΧΗΣ ΑΡΚΑΔΙΑΣ

Έχοντας υπόψη :

1. Τίς περί διοικητικής αποκεντρώσεως διατάξεις.

2. Τίς διατάξεις τοΰ Ν. 998/79 «περί προστασίας τών δασών καί τών δασικών έν γένει εκτάσεων τής Χώρας» καί συγκεκριμένα : α) τοΰ άρθρου 41 παρ. 1, β) τοΰ άρθρου 38 παρ. 1 καί άρθρου 34 παρ. 4, γ) τοΰ άρθρου 24 καί 117 τοΰ Συντάγματος τής Χώρας.

3. Τίς διαταγές τοΰ 'Υπουργείου Γεωργίας : α) 160417/1180/80, β) 182447/3049/80.

4. Τήν 2735/27.8.82 πρόταση τοΰ Δασαρχείου Τριπόλεως «περί κηρύξεως αναδασωτέας, τής αναφερομένης στό θέμα εκτάσεως. πού καταστράφηκε άπό πυρκαγιά στίς 18.8.82, αποφασίζουμε :


Κηρύσσουμε αναδασωτέα, μέ σκοπό τήν αποκατάσταση τής δασικής βλαστήσεως καί τή διατήρηση τοΰ δασικοΰ χαρακτήρα τής εκτάσεως τήν δημόσια δασική έκταση τών χιλίων πεντακοσίων εβδομήντα τετρ. μέτρων πού βρίσκεται στή θέση «Γράβα» περιοχής τής Κοινότητας Ριζών Μαντινείας Ν. 'Αρκαδίας καί προσδιορίζεται :άπό τά στοιχεία Α-Β-Γ-Δ-Ε-Ζ-Η-Θ-Α, όπως φαίνονται στό συνημμένο διάγραμμα, τό όποιο αποτελεί αναπόσπαστο μέρος τής άποφάσεως αυτής καί έχει όρια :

'Ανατολικά, Δυτικά, Βόρεια, Νότια : Δημόσια δασική έκταση.

'Η απόφαση αυτή, νά δημοσιευθεί στήν 'Εφημερίδα τής Κυβερνήσεως.

Τρίπολη, 2 Σεπτεμβρίου 1982

'Ο Νομάρχης
ΘΩΜΑΣ ΜΕΤΑΞΑΣ

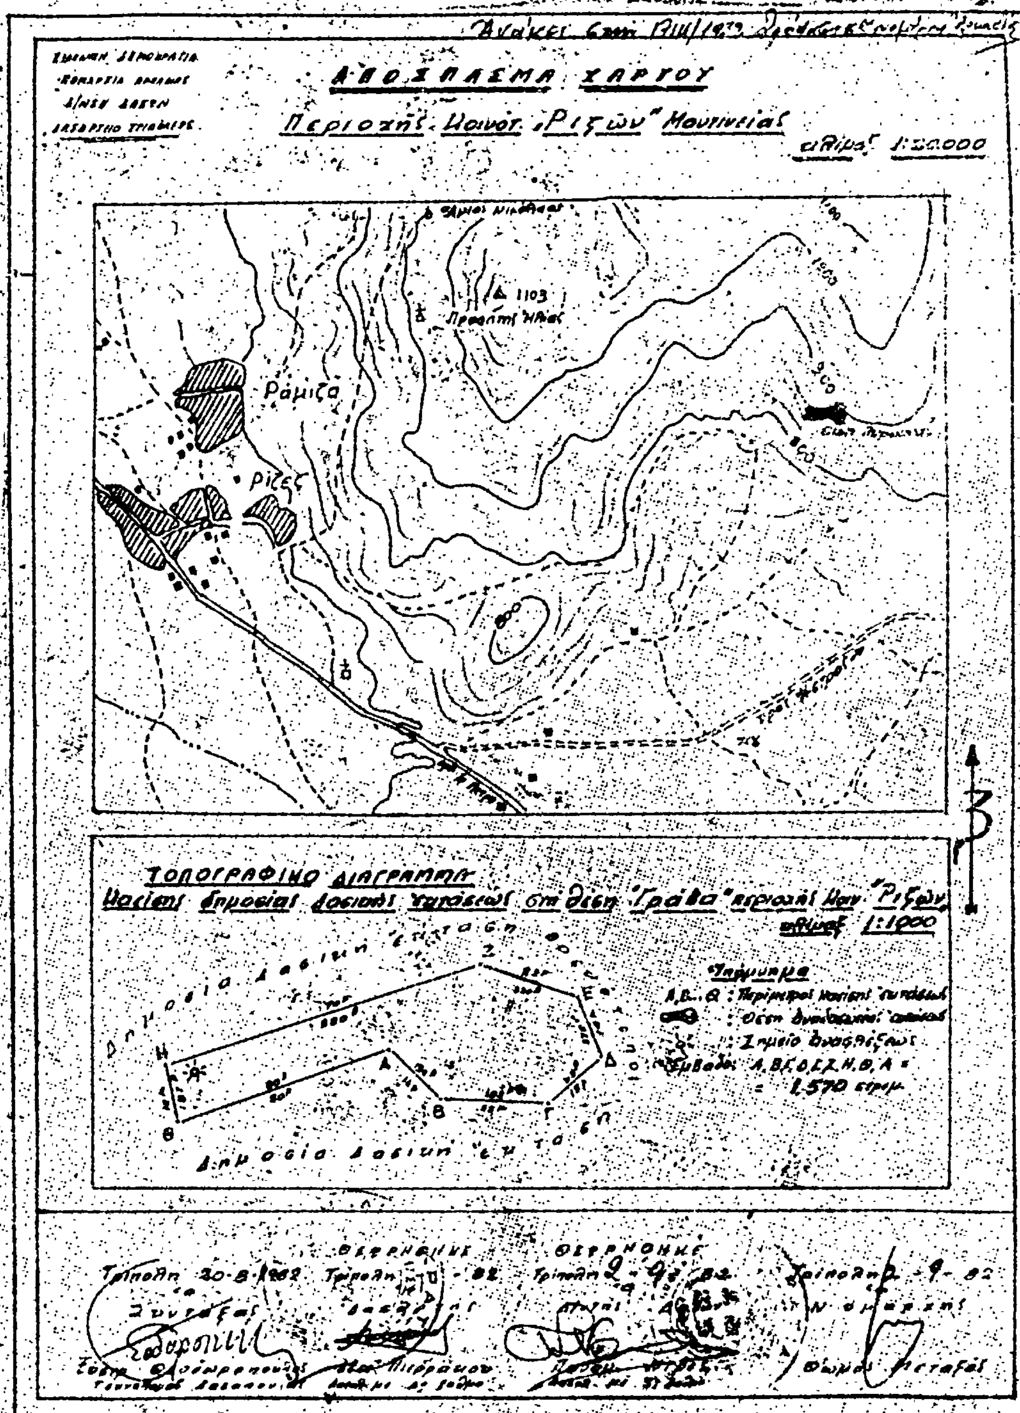
ΑΠΟΣΠΑΣΜΑ ΧΑΡΤΟΥ
Ραμιζα
Ρίζες
1103
ΤΟΠΟΓΡΑΦΙΚΟ ΔΙΑΓΡΑΜΜΑ
1:1000

Αριθ. 1698 (4)

Κήρυξη ὡς ἀναδασωτέας ἐκτάσεως 3,00 στρεμμάτων, στὴ θέση «Μαρμαρίτσι» περιφερείας τῆς Κοινότητος Ραχῶν Γορτυνίας τοῦ Νομοῦ Ἀρκαδίας.

Ο ΝΟΜΑΡΧΗΣ ΑΡΚΑΔΙΑΣ

Ἔχοντας ὑπόψη:

1. Τὶς περὶ διοικητικῆς ἀποκεντρώσεως διατάξεις.

2. Τὶς διατάξεις τοῦ Ν. 998/1979 «περὶ προστασίας τῶν δασῶν καὶ τῶν δασικῶν ἐν γένει ἐκτάσεων τῆς Χώρας» καὶ συγκεκριμένα: α) τοῦ ἄρθρου 41 παρ. 1, β) τοῦ ἄρθρου 38 παρ. 1, γ) τοῦ ἄρθρου 34 παρ. 4, δ) τῶν ἄρθρων 24 καὶ 117 τοῦ Συντάγματος τῆς Χώρας.

3. Τὶς διαταγὲς τοῦ Ὑπουργείου Γεωργίας: α) 160417/1180/1980, 182447/3049/1980.

4. Τὴν 3331/24.8.1982 πρόταση τοῦ Δασαρχείου Βυτίνας περὶ κηρύξεως ἀναδασωτέας, τῆς ἀναφερομένης στὸ θέμα ἐκτάσεως.

5. Τὸ γεγονὸς ὅτι ἡ ἀνωτέρω ἔκταση καταστράφηκε ἀπὸ πυρκαγιά, ἀποφασίζουμε:


Κηρύσσουμε ἀναδασωτέα, μὲ σκοπὸ τὴν ἀποκατάσταση τῆς δασικῆς βλαστήσεως καὶ τὴ διατήρηση τοῦ δασικοῦ χαρακτήρα τῆς ἐκτάσεως τὴν δημόσια δασικὴ ἔκταση τῶν τριῶν (3,00) στρεμμάτων ποὺ βρίσκεται στὴ θέση Μαρμαρίτσι περιοχῆς τῆς Κοινότητος Ραχῶν Γορτυνίας Ν. Ἀρκαδίας καὶ προσδιορίζεται ἀπὸ τὰ στοιχεῖα Α, Β, Γ, Δ, Α, ὅπως φαίνονται στὸ συνημμένο διάγραμμα, τὸ ὁποῖο ἀποτελεῖ ἀναπόσπαστο μέρος τῆς ἀποφάσεως αὐτῆς καὶ ἔχει ὅρια:

Ἀνατολικά: Μὲ δημόσια δασικὴ ἔκταση.
Δυτικά: Ὁμοίως.
Βόρεια: Μὲ ἀγροὺς καὶ ἐλαιόκτημα Π. Τουμπέκη καὶ Μαρ. Καπογιάννη.
Νότια: Μὲ δημόσια δασικὴ ἔκταση.

Ἡ ἀπόφαση αὐτὴ νὰ δημοσιευθεῖ στὴν Ἐφημερίδα τῆς Κυβερνήσεως.

Τρίπολη, 30 Αὐγούστου 1982

Ὁ Νομάρχης
ΘΩΜΑΣ ΜΕΤΑΞΑΣ

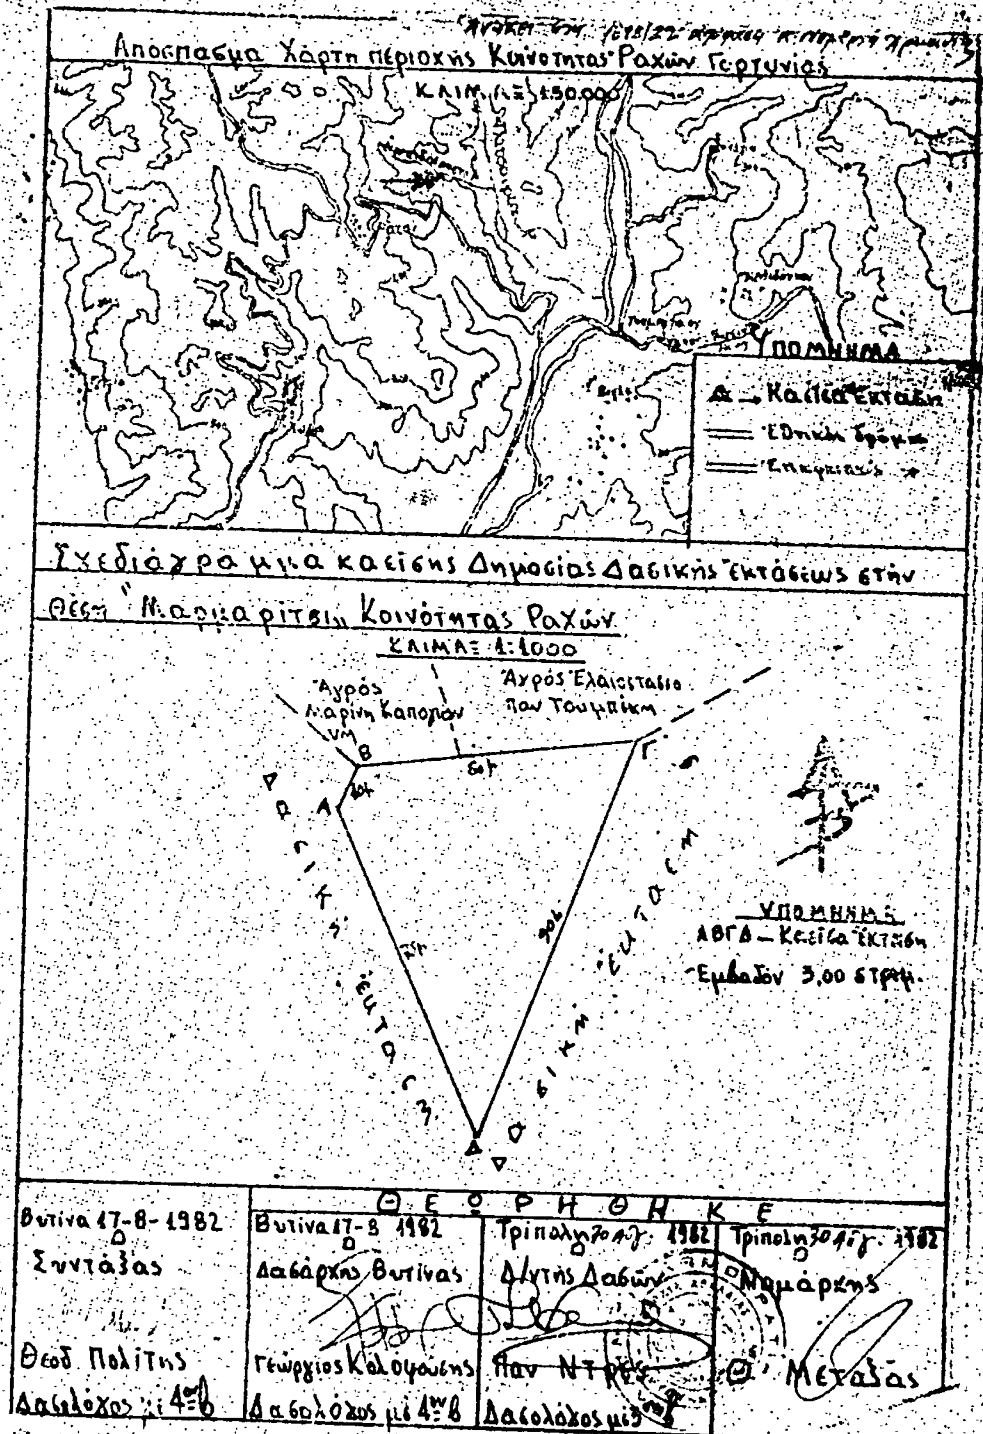

Απόσπασμα Χάρτη περιοχής Κοινότητας Ραχών Γορτυνίας
ΚΛΙΜΑΞ 1:50.000
ΥΠΟΜΝΗΜΑ
Καείσα Έκτασι
Εθνική Οδός
Σχεδιάγραμμα καείσης Δημοσίας Δασικής εκτάσεως στην θέση "Μαργαρίτσι" Κοινότητας Ραχών
ΚΛΙΜΑΞ 1:1000
Αγρός Μαρίνη Καπορών
Αγρός Ελαιοστάσιο
Β
Γ
Α
Δ
Δασική έκτασις
ΥΠΟΜΝΗΜΑ
ΑΒΓΔ – Καείσα έκτασις
Εμβαδόν 3,00 στρεμ.
ΘΕΩΡΗΘΗΚΕ
Βυτίνα 17-8-1982
Συντάξας
Θεοδ. Πολίτης
Δασολόχος μ.ι 4ου Β
Βυτίνα 17-8-1982
Δασάρχης Βυτίνας
Γεώργιος Καλογούσης
Δασολόχος μι 4ου Β
Τρίπολις 30 Αυγ. 1982
Δ/ντης Δασών
Παν. Ντρές
Δασολόχος μι 3ου
Τρίπολις 30 Αυγ. 1982
Νομάρχης
Θ. Μεταξάς

Αριθ. 3406 (5)

Κήρυξη ὡς ἀναδασωτέας ἐκτάσεως 69 στρεμμάτων στὴ θέση Γκρεμενίτσιζα Καλετζίου Κοινότητας Μαραθῶνος τοῦ Νομοῦ Ἀττικῆς.

Η ΝΟΜΑΡΧΗΣ ΔΙΑΜ. ΑΝΑΤ. ΑΤΤΙΚΗΣ

Ἔχοντας ὑπόψη τὶς διατάξεις:

1. Τοῦ ἄρθρου 117 παρ. 3 τοῦ Συντάγματος τῆς Χώρας.

2. Τοῦ ἄρθρου 3200/55 «περὶ Διοικητικῆς Ἀποκεντρώσεως» κ.λπ.

3. Τοῦ Ν. 998/79 «περὶ προστασίας τῶν Δασῶν καὶ τῶν Δασικῶν ἐν γένει ἐκτάσεων τῆς Χώρας» καὶ συγκεκριμένα: α) τοῦ ἄρθρου 41 παρ. 1, β) τοῦ ἄρθρου 38 παρ. 1.

4. Τὶς ἀριθ. διαταγὲς τοῦ Ὑπουργείου Γεωργίας: α) 160417/1180/8.7.80 «περὶ ὁδηγιῶν γιὰ τὶς ἀναδασωτέες ἐκτάσεις.

5. Τὴν ἀριθ. 3828/17.8.82 πρόταση τοῦ Δασαρχείου Καπανδριτίου σχετικὰ μὲ τὴν κήρυξη ὡς ἀναδασωτέας, τῆς ἀναφερομένης στὸ θέμα ἐκτάσεως, ἀποφασίζουμε:

Κηρύσσουμε ὡς ἀναδασωτέα, μὲ σκοπὸ τὴν προστασία γιὰ τὴν ἐπαναδημιουργία τῆς δασικῆς βλαστήσεως ποὺ κάηκε, τὴ 3.8.82 συνιδιόκτητη δασικὴ ἔκταση στρεμμάτων ποὺ βρίσκεται στὴ θέση Γκρεμενίτσιζα Καλετζίου τῆς περιφερείας τῆς Κοινότητας Μαραθῶνος Νομοῦ Ἀττικῆς καὶ προσδιορίζεται ἀπὸ τὰ στοιχεῖα: Α, Β, Γ, Δ, Ε, Ζ, Η, Θ, Ι, Κ, Λ, Μ, Ν, Ξ, Ο, Π, Ρ, Σ, Τ, Υ, Α, ὅπως φαίνονται στὸ συνημμένο διάγραμμα τὸ ὁποῖο ἀποτελεῖ ἀναπόσπαστο μέρος τῆς ἀποφάσεως αὐτῆς καὶ ἔχει ὅρια:

Ἀνατολικά: Με συνιδιόκτητο δάσος καὶ ἐλαιαγρούς.

Δυτικά: Ὁμοίως.

Βόρεια: Μὲ συνιδιόκτητο δάσος καὶ ἐλαιαγρό.

Νότια: Μὲ συνιδιόκτητο (ἀναδασωτέο) δάσος.

Ἡ ἀπόφαση αὐτὴ νὰ δημοσιευθεῖ στὴν Ἐφημερίδα τῆς Κυβερνήσεως.

Ἁγία Παρασκευή, 27 Αὐγούστου 1982

Ἡ Νομάρχης
ΑΓΛΑΪΑ ΣΤΑΦΥΛΑ

ΤΟΠΟΓΡΑΦΙΚΟ ΔΙΑΓΡΑΜΜΑ

αποτεφρωθείσης εκτάσεως στη θέση «Γκρεμενίτσιτα» περιφερείας Καπανδριτίου την 3-8-1982

(απόσπασμα χάρτου κλίμ. 1:5000)

Συνολική καείσα έκτασις 83 στρέμ. εκ των οποίων α) 69 στρεμ. συνιδ/το δάσος ή δασική έκτασις και β) 14 στρέμ. ελαιαγροί.

ΥΠΟΜΝΗΜΑ


καμμένο συνιδ/το δάσος ή δασική έκτασις, εμβαδού 69 στρ.

καμμένος ελαιαγρός εμβαδού 14 στρ.

Καπανδρίτι 9-8-1982
Ο Συντάξας Τεχν. Υπάλληλος

Βασ. [illegible]

Εθ/ση
και προσαρτάται στην υπ' αριθ. [illegible] 1982

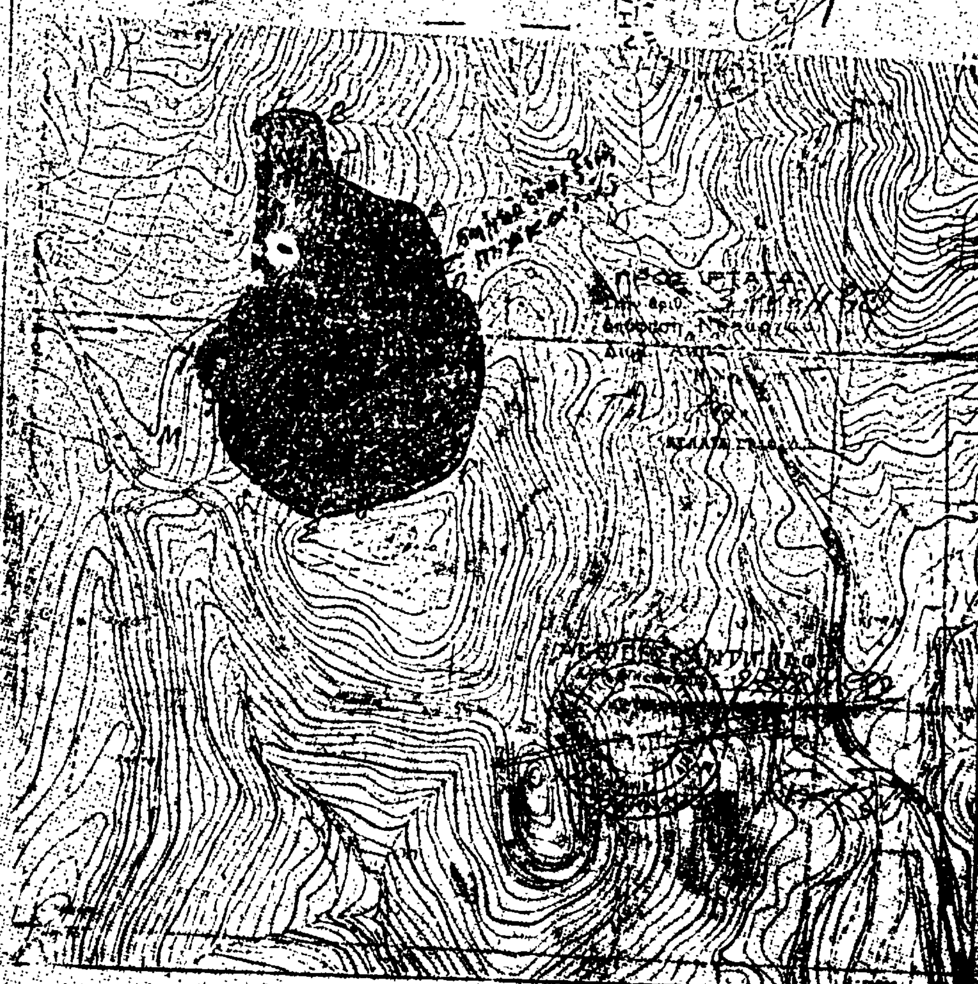

Αριθ. 2563 (6)

Κήρυξη ὡς ἀναδασωτέας ἐκτάσεως 43 στρεμμάτων στὴ θέση Σούριζα τοῦ Δήμου Λαυρίου τοῦ Νομοῦ Ἀττικῆς.

Η ΝΟΜΑΡΧΗΣ Δ/ΤΟΣ ΑΝΑΤ. ΑΤΤΙΚΗΣ

Ἔχοντας ὑπόψη τὶς διατάξεις :

1. Τοῦ ἄρθρου 117 παρ. 3 τοῦ Συντάγματος τῆς Χώρας.
2. Τοῦ ἄρθρου 3200/55 «περὶ Διοικητικῆς Ἀποκεντρώσεως» κ.λ.π.
3. Τοῦ Ν. 998/79 «περὶ προστασίας τῶν Δασῶν καὶ τῶν Δασικῶν ἐν γένει ἐκτάσεων τῆς Χώρας» καὶ συγκεκριμένα : α) Τοῦ ἄρθρου 41 παρ. 1, β) τοῦ ἄρθρου 38 παρ. 1.
4. Τὶς δ/γὲς τοῦ Ὑπουργείου Γεωργίας : α) 160417/1180/8.7.80 «περὶ ὁδηγιῶν γιὰ τὶς ἀναδασωτέες ἐκτάσεις.
5. Τὴν ἀριθ. 1851/8.7.82 πρόταση τοῦ Δασαρχείου Λαυρίου σχετικὰ μὲ τὴν κήρυξη ὡς ἀναδασωτέας, τῆς ἀναφερομένης στὸ θέμα ἐκτάσεως, ἀποφασίζουμε :


Κηρύσσουμε ὡς ἀναδασωτέα, μὲ σκοπὸ τὴν προστασία γιὰ τὴν ἐπαναδημιουργία τῆς δασικῆς βλαστήσεως ποὺ κάηκε, τὴ 22.6.82 δημοσία δασικὴ ἔκταση 43 στρεμμάτων, ποὺ βρίσκεται στὴ θέση Σούριζα τῆς περιφέρειας τοῦ Δήμου Λαυρίου Ν. Ἀττικῆς, καὶ προσδιορίζεται ἀπὸ τὰ στοιχεῖα : Α-Β-Γ-Δ-Α, ὅπως φαίνονται στὸ συνημμένο διάγραμμα τὸ ὁποῖο ἀποτελεῖ ἀναπόσπαστο μέρος τῆς ἀποφάσεως αὐτῆς καὶ ἔχει ὅρια :

Ἀνατολικά, Δυτικά, Βόρεια, Νότια : Μὲ δημόσιο πευκοδάσος.

Ἡ ἀπόφαση αὐτὴ νὰ δημοσιευθεῖ στὴν Ἐφημερίδα τῆς Κυβερνήσεως.

Ἁγία Παρασκευή, 27 Αὐγούστου 1982

Ἡ Νομάρχης
ΑΓΛΑΪΑ ΣΤΑΦΥΛΑ

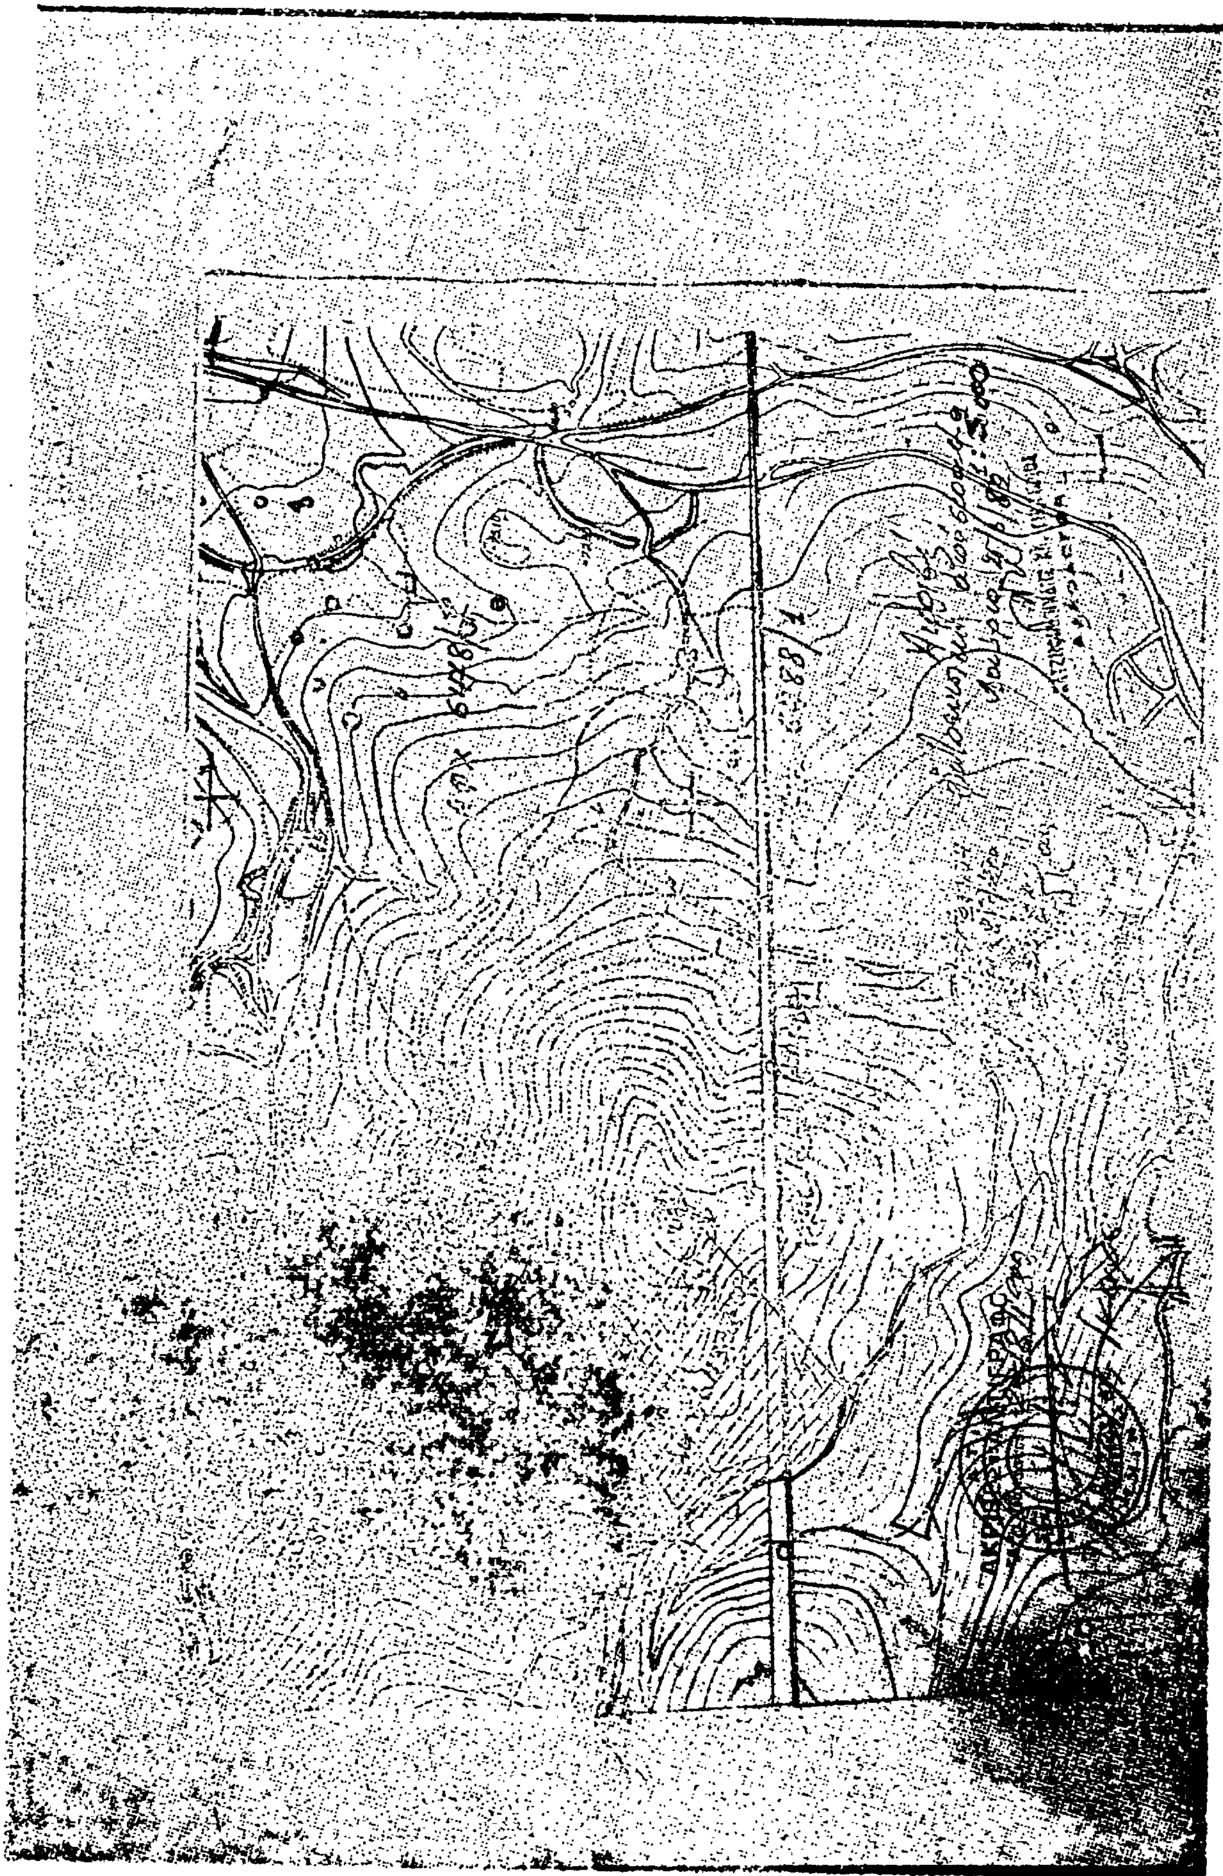

Αριθ. 3390 (7)

Κήρυξη ὡς ἀναδασωτέας ἐκτάσεως 194 στρεμμάτων στὴ θέση Σφακόνα ἢ Γκράβα Κοινότητας Μαραθῶνος τοῦ Νομοῦ 'Αττικῆς.

Η ΝΟΜΑΡΧΗΣ Δ/ΤΟΣ ΑΝΑΤ. ΑΤΤΙΚΗΣ

Ἔχοντας ὑπόψη τὶς διατάξεις :

1. Τοῦ ἄρθρου 117 παρ. 3 τοῦ Συντάγματος τῆς Χώρας.

2. Τοῦ ἄρθρου 3200/55 «περὶ Διοικητικῆς 'Αποκεντρώσεως» κ.λ.π.

3. Τοῦ Ν. 998/79 «περὶ προστασίας τῶν Δασῶν καὶ τῶν Δασικῶν ἐν γένει ἐκτάσεων τῆς Χώρας» καὶ συγκεκριμένα : α) Τοῦ ἄρθρου 41 παρ. 1, β) τοῦ ἄρθρου 38 παρ. 1.

4. Τὶς ἀρ. διαταγὲς τοῦ 'Υπουργείου Γεωργίας :

α) 160417/1180/8.7.80 «περὶ ὁδηγιῶν γιὰ τὶς ἀναδασωτέες ἐκτάσεις

5. Τὴν ἀρ. 3951/26.8.82, πρόταση τοῦ Δασαρχείου Καπανδριτίου σχετικὰ μὲ τὴν κήρυξη ὡς ἀναδασωτέας , τῆς ἀναφερομένης στὸ θέμα ἐκτάσεως, ἀποφασίζουμε :

Κηρύσσουμε ὡς ἀναδασωτέα, μὲ σκοπὸ τὴν προστασία γιὰ τὴν ἐπαναδημιουργία τῆς δασικῆς βλαστήσεως ποὺ κάηκε τὴ 1.8.82 δημοσία δασικὴ ἔκταση στρεμμάτων 194, ποὺ βρίσκεται στὴ θέση Σφακόνα ἢ Γκράβα τῆς περιφέρειας τῆς Κοινότητας Μαραθῶνος Ν. 'Αττικῆς, καὶ προσδιορίζεται ἀπὸ τὰ στοιχεῖα : Α,Β,Γ,Δ,Ε,Ζ,Η,Θ,Ι,Κ,Λ,Μ,Ν,Ξ, Ο,Π,Ρ,Σ,Α, ὅπως φαίνονται στὴ συνημμένο διάγραμμα τὸ ὁποῖο ἀποτελεῖ ἀναπόσπαστο μέρος τῆς ἀποφάσεως αὐτῆς καὶ ἔχει ὅρια :

'Ανατολικά : Μὲ χέρσα ἔκταση

Δυτικά : Μὲ δασικὴ ἔκταση

Βόρεια : 'Ομοίως

Νότια : 'Ομοίως

'Η ἀπόφαση αὐτή, νὰ δημοσιευθεῖ στὴν 'Εφημερίδα τῆς Κυβερνήσεως.

'Αγία Παρασκευή, 27 Αὐγούστου 1982

'Η Νομάρχης
ΑΓΛΑΪΑ ΣΤΑΦΥΛΑ

ΑΠΟΣΠΑΣΜΑ ΧΑΡΤΟΥ ΚΛΙΜΑΚΟΣ 1:5000

Υπόμνημα

643/14

ΑΝΤΙΓΡΑΦΟ

Ο Συντάκτης

643/14

2000

2500

Αριθ. 3320 (8)

Κήρυξη ὡς ἀναδασωτέας ἐκτάσεως 9,840 στρεμμάτων στὴ θέση 'Ασώματος τῆς Κοινότητας Πυλίου Κῶ τοῦ Νομοῦ Δωδεκανήσου.

Η ΝΟΜΑΡΧΗΣ ΔΩΔΕΚΑΝΗΣΟΥ

Ἔχοντας ὑπόψη :

1. Τὶς περὶ διοικητικῆς ἀποκεντρώσεως διατάξεις.

2. Τὶς διατάξεις τοῦ ἄρθρ. 117 παρ. 3 τοῦ Συντάγματος.

3. Τὶς διατάξεις τοῦ Ν. 998/1979 «περὶ προστασίας τῶν δασῶν καὶ τῶν δασικῶν ἐν γένει ἐκτάσεων τῆς Χώρας» καὶ συγκεκριμένα :

α) τοῦ ἄρθρου 41 παρ. 1
β) τοῦ ἄρθρου 38 παρ. 1

4. Τὶς διαταγὲς τοῦ Ὑπουργείου Γεωργίας :

α) 160417/1180/8.7.80
β) 182447/3049/24.9.80

5. Τὴν ἔκθεση αὐτοψίας τοῦ Τεχνολόγου Δασ/νίας Παναγιώτη Κατσούλη περὶ κηρύξεως ἀναδασωτέας τῆς ἀναφερομένης στὸ θέμα ἐκτάσεως καὶ τὴν ἀριθ. 3320/31.8. 1982 εἰσήγηση τῆς Δ/νσεως Δασῶν Δωδ/σου, ἀποφασίζουμε :

Κηρύσσουμε ἀναδασωτέα μὲ σκοπὸ τὴν διατήρηση τοῦ χαρακτήρα τῆς Δασικῆς ἐκτάσεως καὶ τὴν ἀποκατάσταση τῆς βλαστήσεως ποὺ καταστράφηκε μὲ πυρκαγιὰ στὶς 4 Ἰουλίου 1982 τὴν κοινοτικὴ καὶ δασικὴ ἔκταση 9,840 (ἐννέα στρ. ὀκτακόσια σαράντα τετρ. μέτρα) ποὺ βρίσκεται στὴ θέση 'Ασώματος τῆς Κοινότητας Πυλίου Κῶ καὶ προσδιορίζεται ἀπὸ τὰ στοιχεῖα ΑΒΓΔΕΖΗΑ ὅπως φαίνονται στὸ συνημμένο διάγραμμα, τὸ ὁποῖο ἀποτελεῖ ἀναπόσπαστο μέρος τῆς ἀποφάσεώς αὐτῆς καὶ ἔχει ὅρια :

'Ανατολικά : Μὲ κοινοτικὴ ἔκταση καὶ ἰδιοκτησία Εὐτυχίας χας 'Αντωνίου Παρθενιάδη (ΚΜ 1766).

Δυτικά : Μὲ κοινοτικὴ ἔκταση καὶ ἰδιοκτησία Εὐτυχίας χας 'Αντωνίου Παρθενιάδη (ΚΜ 1762)

Βόρεια : 'Εγκαταλελειμένο μονοπάτι


Νότια : 'Επαρχιακὴ ὁδὸς Πυλὶ - Καρδάμαινα

Ἡ ἀπόφαση αὐτὴ νὰ δημοσιευθεῖ στὴν 'Εφημερίδα τῆς Κυβερνήσεως.

Ἡ ἀπόφαση αὐτὴ νὰ δημοσιευθεῖ στὴν 'Εφημερίδα τῆς Κυβερνήσεως.

Ρόδος 31 Αὐγούστου 1982

Ἡ Νομάρχης
Α. ΣΥΝΟΔΙΝΟΥ

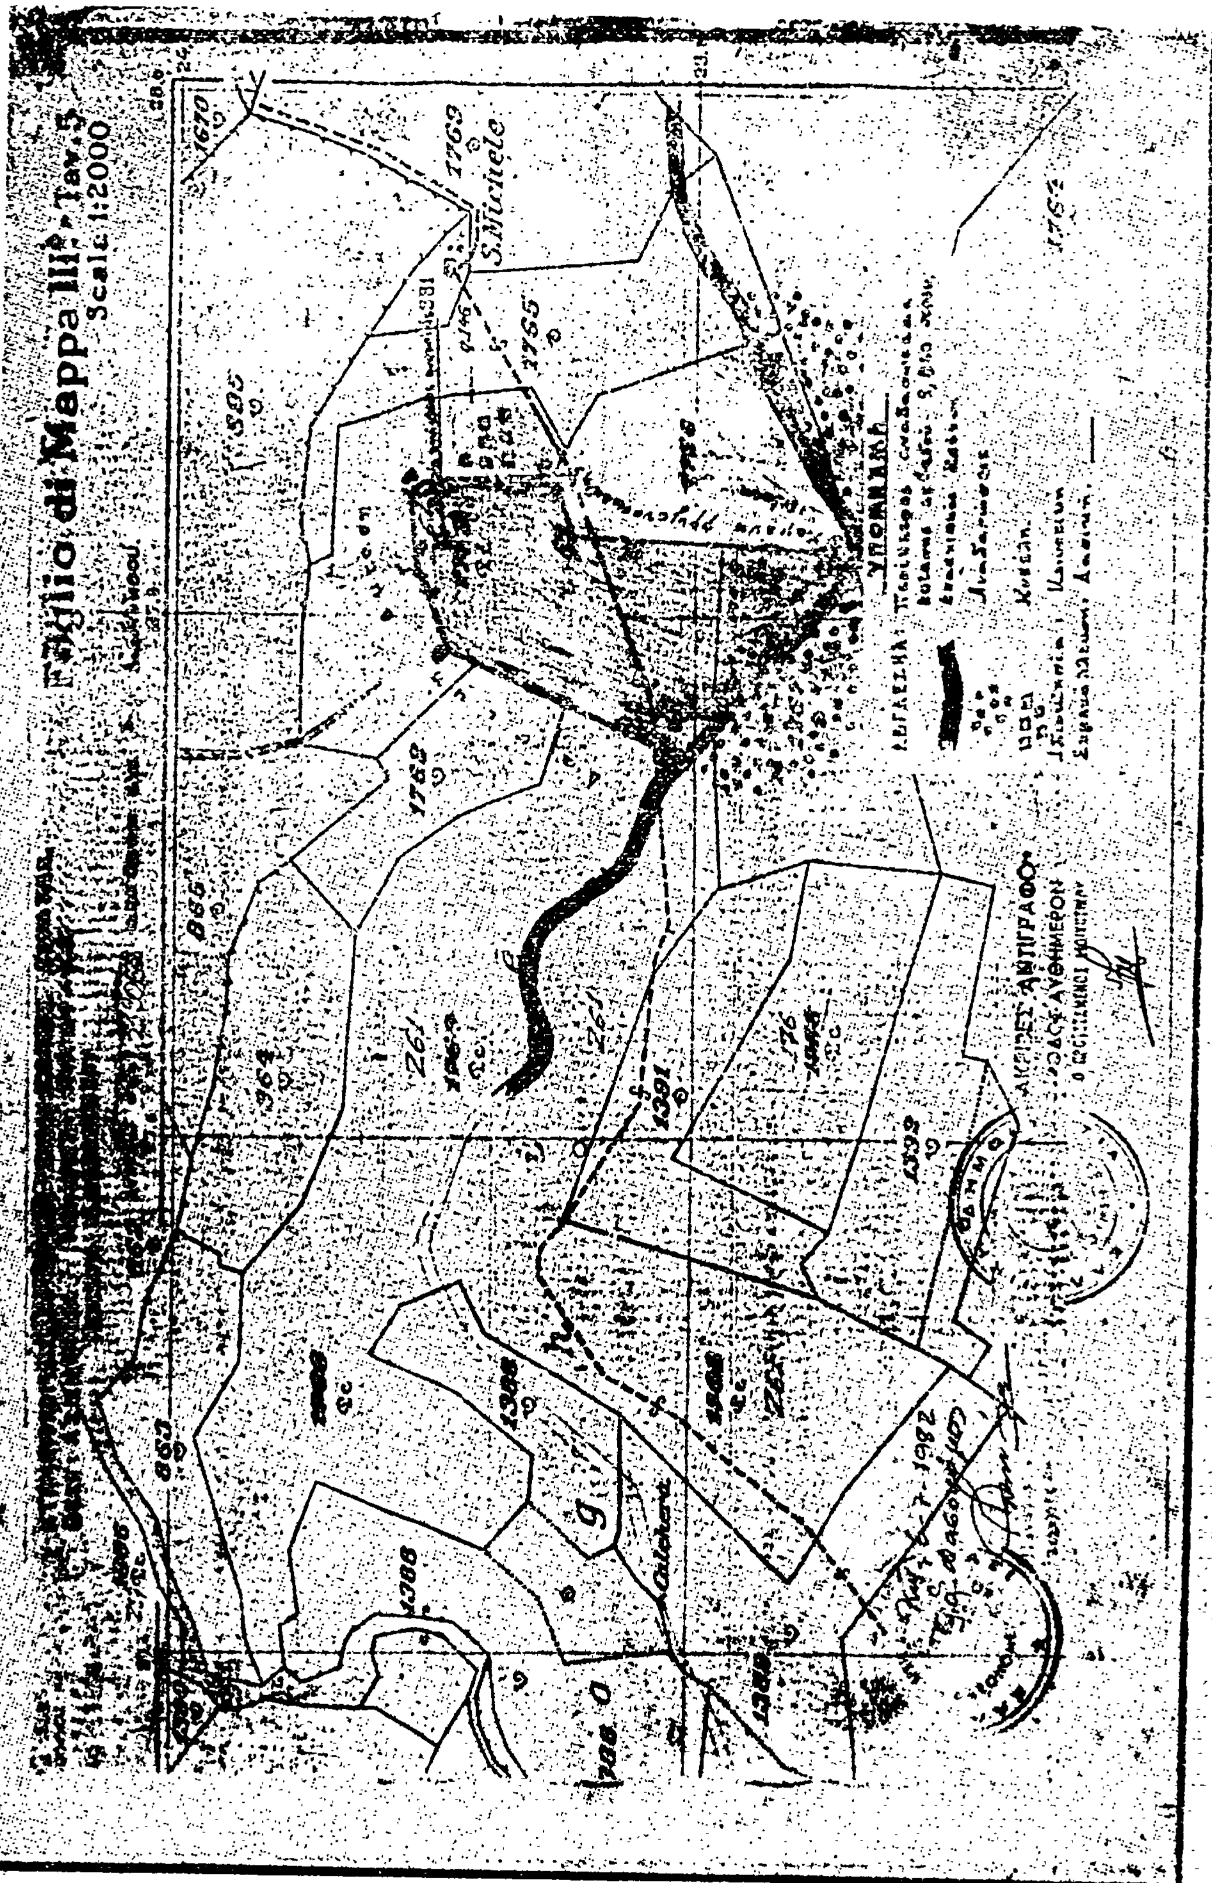
Foglio di Mappa III
Scale 1:2000
S.Michele
ΥΠΟΜΝΗΜΑ
ΑΚΡΙΒΕΣ ΑΝΤΙΓΡΑΦΟ

Η ΥΠΗΡΕΣΙΑ ΤΟΥ ΕΘΝΙΚΟΥ ΤΥΠΟΓΡΑΦΕΙΟΥ
ΓΝΩΣΤΟΠΟΙΕΙ ΟΤΙ:

Η ετήσια συνδρομή της Εφημερίδας της Κυβερνήσεως, η τιμή των φύλλων της που πωλούνται τμηματικά και τα τέλη δημοσιεύσεων στην Εφημερίδα της Κυβερνήσεως, καθορίσθηκαν από 1 Ιανουαρίου 1983 ως ακολούθως:

Α'. ΕΤΗΣΙΕΣ ΣΥΝΔΡΟΜΕΣ

1. Για το Τεύχος Α'	Δραχ.	2.500
2. » » » Β'	»	4.000
3. » » » ΤΑΠΣ	»	3.000
4. » » » Γ'	»	1.500
5. » » » Δ'	»	3.500
6. » » » Νομικών Προσώπων Δ. Δ. κτλ.	»	1.500
7. » » » Αν. Ειδ. Δικαστηρίου	»	300
8. » » » Παράρτημα	»	800
9. » » » Ανωνύμων Εταιρειών κτλ.	»	10.000
10. » » Δελτίο Εμπορικής και Βιομηχανικής Ιδιοκτησίας	»	800
11. Για όλα τα τεύχη και το Δ.Ε.Β.Ι.	»	20.000

Οι Δήμοι και οι Κοινότητες του Κράτους καταβάλλουν το 1/2 των ανωτέρω συνδρομών.

Υπέρ του Ταμείου Αλληλοβοηθείας Προσωπικού του Εθνικού Τυπογραφείου (ΤΑΠΕΤ) αναλογούν τα εξής ποσά:

1. Για το Τεύχος Α'	Δραχ.	125
2. » » » Β'	»	200
3. » » » ΤΑΠΣ	»	150
4. » » » Γ'	»	75
5. » » » Δ'	»	175
6. » » » Νομικών Προσώπων Δ.Δ. κτλ.	»	75
7. » » » Αν. Ειδ. Δικαστηρίου	»	15
8. » » » Παράρτημα	»	40
9. » » » Ανωνύμων Εταιρειών κτλ.	»	500
10. » » Δελτίο Εμπ. και Βιομ. Ιδιοκτησίας	»	40
11. Για όλα τα τεύχη	»	1000

Β'. ΤΙΜΗ ΦΥΛΛΩΝ

Η τιμή πωλήσεως κάθε φύλλου, μέχρις 8 σελ., είναι 10 δραχ., από 9 ως 24 σελ. 15 δρχ., από 25 ως 48 σελ. 25 δρχ., από 49 ως 80 σελ. 40 δρχ., από 81 σελ. και πάνω η τιμή πωλήσεως κάθε φύλλου προσαυξάνεται κατά 50 δρχ. ανά 80 σελίδες.

Γ'. ΤΙΜΗ ΦΩΤΟΑΝΤΙΓΡΑΦΩΝ

Η τιμή διαθέσεως στο κοινό των εκδιδόμενων από το Εθνικό Τυπογραφείο φωτοαντιγράφων των διάφορων φύλλων της Εφημερίδας της Κυβερνήσεως καθορίζεται σε τέσσερις (4) δραχμές κατά σελίδα.

Δ'. ΤΕΛΗ ΔΗΜΟΣΙΕΥΣΕΩΝ

Ι. Στο τεύχος Ανωνύμων Εταιρειών και Εταιρειών Περιωρισμένης Ευθύνης:

Α'. Ανωνύμων Εταιρειών:

1. Των καταστατικών	Δραχ.	25.000
2. Των αποφάσεων για συγχώνευση ανωνύμων εταιρειών	»	25.000
3. Των κωδικοποιήσεων των καταστατικών (ΦΕΚ 309/67, τ. Β')	»	15.000
4. Των τροποποιήσεων των καταστατικών	»	8.000
5. Των ισολογισμών κάθε χρήσης	»	10.500
6. Των υπουργικών αποφάσεων για παροχή άδειας επέκτασης των εργασιών Ασφαλιστικών Εταιρειών, των εκθέσεων εκτίμησης περιουσιακών στοιχείων και των αποφάσεων του Δ.Σ. του ΕΛΤΑ, με τις οποίες εγκρίνονται και δημοσιεύονται οι κανονισμοί αυτού	»	9.000
7. Των αποφάσεων για εγκατάσταση υποκαταστήματος, διορισμού γενικού πράκτορα και παροχή πληρεξουσιότητας αντιπροσώπευσης στην Ελλάδα αλλοδαπών Εταιρειών και των αποφάσεων για μεταβίβαση του χαρτοφυλακίου Ασφαλιστικών Εταιρειών κατά το άρθρο 59 παρ. 1. του Ν.Δ. 400/1.9.70	»	6.000
8. Των ανακοινώσεων γιά κάθε μεταβολή που γίνεται με απόφαση Γ.Σ. ή Δ.Σ., των προσκλήσεων σε γενικές συνελεύσεις, των κατά το άρθρο 32 του Ν. 3221/24 γνωστοποιήσεων, των ανακοινώσεων που προβλέπονται από το άρθρο 59 παρ. 3 του Ν.Δ. 400/1970 για Αλλοδαπές Ασφαλιστικές Εταιρείες, των αποφάσεων του Διοικητικού Συμβουλίου του ΕΛΤΑ που αναφέρονται σε προσωρινές διατάξεις και των αποφάσεων του Υπ. Συγκοινωνιών για τους ΗΛΠΑΠ — ΗΣΑΠ — ΟΣΕ	»	2.800
9. Των συνοπτικών μηνιαίων καταστάσεων των Τραπεζικών Εταιρειών	»	2.800
10. Των αποφάσεων της επιτροπής του Χρηματιστηρίου για την εισαγωγή χρεωγράφων στο χρηματιστήριο για διαπραγμάτευση, σύμφωνα με τις διατάξεις του άρθρου 2 παρ. 3 Α.Ν. 148/1967	Δραχ.	2.800
11. Των αποφάσεων της επιτροπής κεφαλαιαγοράς για τη διαγραφή χρεωγράφων από το χρηματιστήριο, σύμφωνα με τις διατάξεις του άρθρου 2 παρ. 4 Α. Ν. 148/67.	»	2.800
12. Των αποφάσεων για την έγκριση τιμολογίων των Ασφαλιστικών Εταιρειών	»	2.000

Β'. Εταιρειών Περιωρισμένης Ευθύνης:

1. Των καταστατικών	»	2.800
2. Των κωδικοποιήσεων των καταστατικών	»	2.800
3. Των ισολογισμών κάθε χρήσης	»	3.200
4. Των εκθέσεων εκτίμησης περιουσιακών στοιχείων	»	2.800
5. Των τροποποιήσεων των καταστατικών (για κάθε συμβολαιογραφική πράξη)	»	1.200
6. Των ανακοινώσεων με συμβολαιογραφική πράξη	»	1.200
7. Των ανακοινώσεων με απόφαση της Γ.Σ.	»	1.000
8. Των προσκλήσεων σε γενικές συνελεύσεις	»	1.000

Γ'. Αλληλασφαλιστικών Συνεταιρισμών — Αλληλασφαλιστικών Ταμείων και Φιλανθρωπικών Σωματείων:

1. Των υπουργικών αποφάσεων για τη χορήγηση άδειας λειτουργίας Αλληλασφαλιστικών Συνεταιρισμών — Αλληλασφαλιστικών Ταμείων	»	2.800
2. Των ισολογισμών των ανωτέρω Συνεταιρισμών, Ταμείων και Σωματείων	»	3.200

Δ'. Των δικαστικών πράξεων:

ΙΙ. Στο Τέταρτο τεύχος:

Των δικαστικών πράξεων για παρακατάθεση αποζημιώσεως	»	1.200

Ε'. ΚΑΤΑΒΟΛΗ ΣΥΝΔΡΟΜΩΝ - ΤΕΛΩΝ ΔΗΜΟΣΙΕΥΣΕΩΝ ΚΑΙ ΠΟΣΟΣΤΩΝ Τ.Α.Π.Ε.Τ.

1. Οι συνδρομές του εσωτερικού και τα τέλη δημοσιεύσεων προκαταβάλλονται στα Δημόσια Ταμεία έναντι αποδεικτικού είσπραξης, το οποίο φροντίζει ο ενδιαφερόμενος να το στείλει στο Εθνικό Τυπογραφείο.

2. Οι συνδρομές του εξωτερικού είναι δυνατό να στέλνονται και σε ανάλογο συνάλλαγμα με επιταγή στο όνομα του Διευθυντή Διαχειρίσεως του Εθνικού Τυπογραφείου.

3. Το υπέρ του ΤΑΠΕΤ ποσοστό επί των ανωτέρω συνδρομών και τελών δημοσιεύσεων καταβάλλεται ως εξής:

α) στην Αθήνα: στο Ταμείο του ΤΑΠΕΤ (Κατάστημα Εθνικού Τυπογραφείου).

β) στις υπόλοιπες πόλεις του Κράτους: στα Δημόσια Ταμεία και αποδίδεται στο ΤΑΠΕΤ σύμφωνα με τις 192378/3639/1947 (ΡΟΝΕΟ 185) και 178048/5321/31.7.65 (ΡΟΝΕΟ 139) εγκύκλιες διαταγές του Γ.Λ.Κ.

γ) στις περιπτώσεις συνδρομών εξωτερικού: όταν η αποστολή τους γίνεται με επιταγές μαζί μ' αυτές στέλνεται και το υπέρ του ΤΑΠΕΤ ποσοστό.

ΑΠΟ ΤΟ ΕΘΝΙΚΟ ΤΥΠΟΓΡΑΦΕΙΟ